


planivolumetrico




pianta piano terra

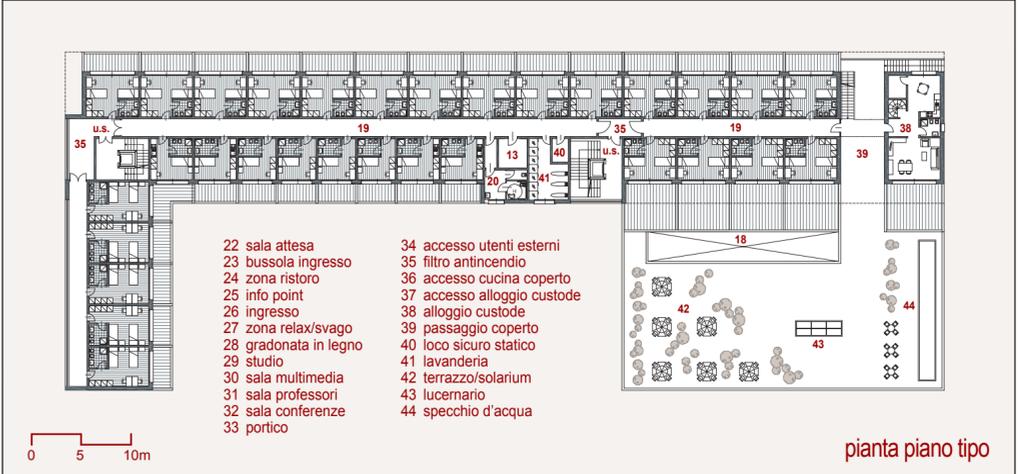

pianta piano tipo



la corte

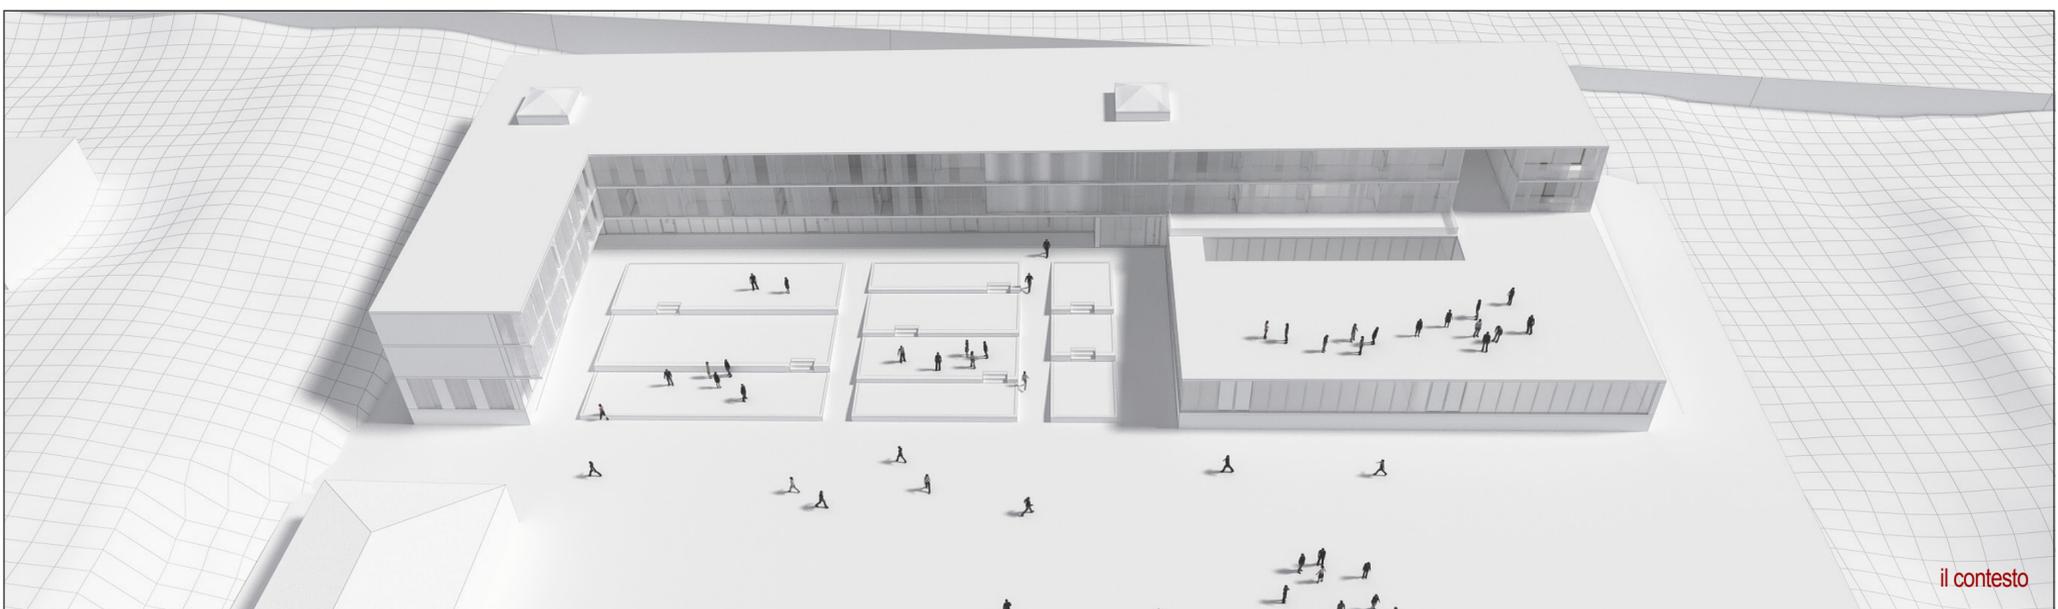

il contesto